

HOTĂRÂRE

Privind atribuirea în folosință a unei suprafețe de teren conform Legii nr. 15/2003 către familia domnului Miriță Ionuț

Consiliul Local al Comunei Moroeni, județul Dâmbovița, întrunit în ședință ordinară, astăzi, 31 august 2022,

Având în vedere:

-Referatul de aprobare a proiectului de hotărâre întocmit de către primarul comunei Moroeni, înregistrat la nr. 6.849 din data 19.05.2022, privind necesitatea inițierii unui proiect de hotărâre privind atribuirea în folosință a unei suprafețe de teren conform Legii nr. 15/2003 către familia domnului Miriță Ionuț;

-Raportul compartimentului de specialitate, înregistrat la nr. 7.082 din data 25.05.2022, întocmit de către secretarul general al comunei Moroeni, privind proiectul de hotărâre inițiat de primarul comunei Moroeni;

-Procesul verbal nr. 7.383 din 31.05.2022 al Comisiei de soluționare a cererilor adresate conform Legii nr. 15/2003 republicată, privind sprijinul acordat de stat tinerilor pentru construirea unei locuințe proprietate personală, cu modificările și completările ulterioare;

-Cererea depusă de Miriță Ionuț prin care solicită atribuirea în folosință, conform Legii nr. 15/2003 republicată, privind sprijinul acordat de stat tinerilor pentru construirea unei locuințe proprietate personală, cu modificările și completările ulterioare, a unui teren pentru amenajarea unei locuințe;

-Prevederile art. 4 și art. 6 alin. (2) din Legea nr. 15/2003 republicată, privind sprijinul acordat de stat tinerilor pentru construirea unei locuințe proprietate personală, cu modificările și completările ulterioare;

-Prevederile art. 4 din Hotărârea Guvernului nr. 896/2003 pentru aprobarea normelor metodologice de aplicare a Legii nr. 15/2003 republicată, privind sprijinul acordat de stat tinerilor pentru construirea unei locuințe proprietate personală, cu modificările și completările ulterioare;

-Anunțul nr. 7.384 din 31.05.2022 de aducere la cunoștință publică a proiectului de act normativ, în conformitate cu prevederile art. 7 din Legea nr. 52/2003 republicată, privind transparența decizională în administrația publică;

-Rapoartele de avizare favorabile ale Comisiilor de specialitate ale Consiliului Local al Comunei Moroeni;

-Prevederile art. 129 alin. (2) lit. d), alin. (7) lit. q) din Ordonanța de Urgență a Guvernului nr. 57/2019 privind Codul administrativ, cu modificările și completările ulterioare;

În temeiul art. 139 alin. (3) lit. g) coroborat cu dispozițiile art. 5 lit. cc), art. 196 alin. (1), lit. a) și art. 243, alin. (1), lit. a) din Ordonanța de Urgență a Guvernului nr. 57/2019 privind Codul administrativ, cu modificările și completările ulterioare,

HOTĂRĂȘTE:

Art. 1


Se aprobă atribuirea în folosință a unui teren, în suprafață de 300 m², în conformitate cu prevederile Legii nr. 15/2003, către familia domnului Miriță Ionuț, pentru amenajarea unei locuințe, conform schiței – anexă la prezenta hotărâre, parte integrantă din aceasta.

Art. 3

Prin grija secretarului general al comunci Moroeni se comunică prezenta Instituției Prefectului – Județul Dâmbovița, în cel mult 10 zile lucrătoare de la data adoptării, iar în termen de cel mult 5 zile de la data comunicării oficiale către prefect, se comunică primarului comunci Moroeni – care o va duce la îndeplinire prin intermediul funcționarilor din compartimentele de specialitate, precum și către domnul Miriță Ionuț.

PREȘEDINTE DE ȘEDINȚĂ,
Aldulea Mihai – Marian

CONTRASEMNEAZĂ,
Secretar general – Gheorghe Claudiu – George

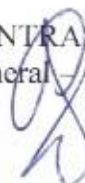

Nr. 73
Moroeni: 31.08.2022

Annexa la H.C.L.,
Moroeni nr. 73 din 31.08.20


= SCHITA TEREN =

(intravilan)
SCARA 1:500

Adresa imobil: com.MOROENI, sat GLOD

Punctul " CARLIG "

TEREN PROPUS SPRE ATRIBUIRE
Cf. LEGII 15/2003

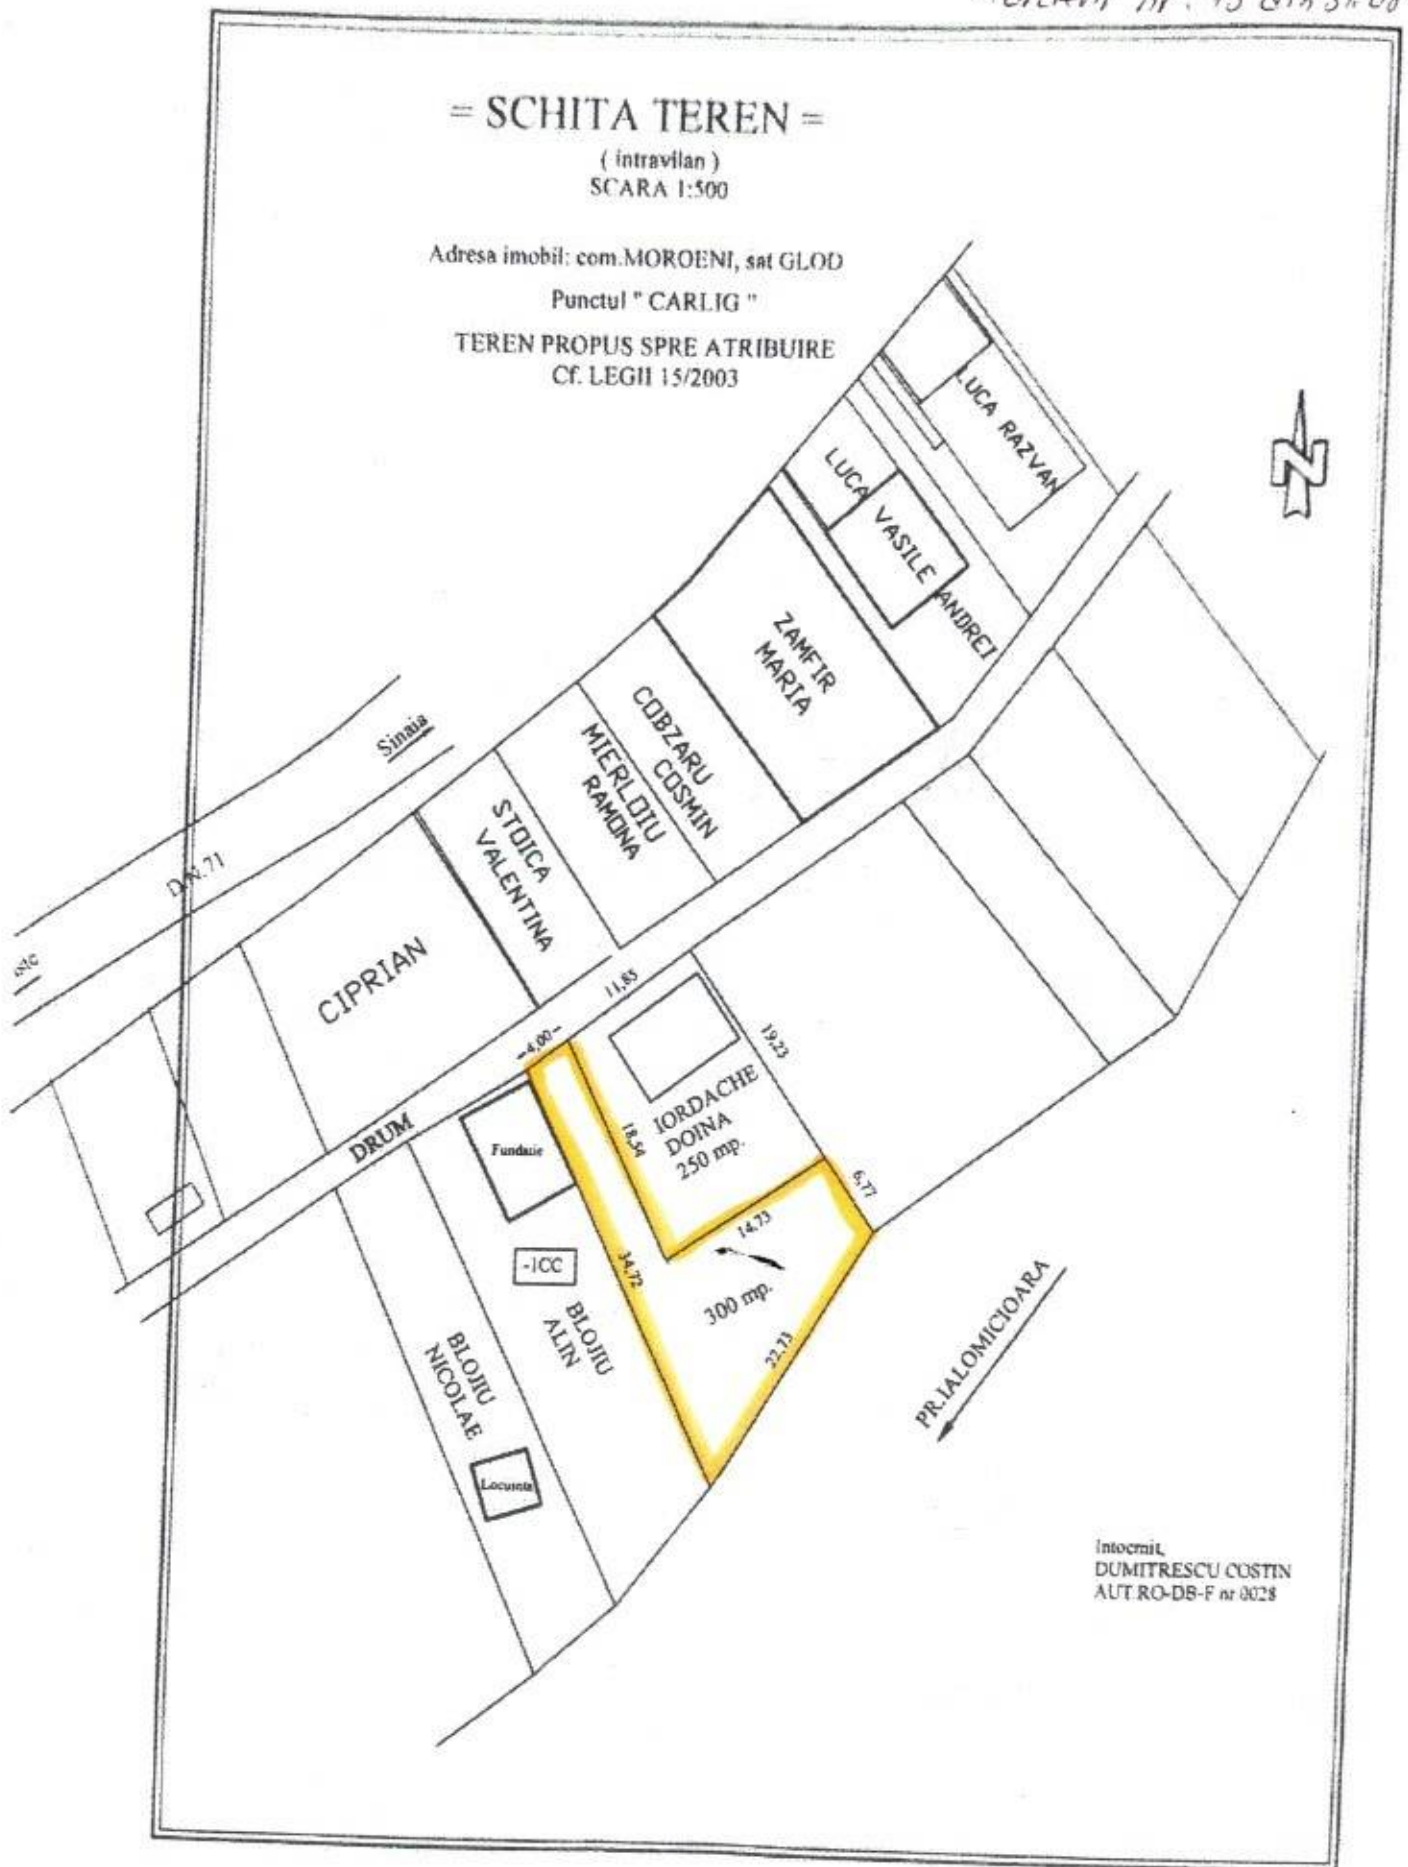

Intocmit,
DUMITRESCU COSTIN
AUT RO-DB-F nr 0028